

---

ANTA PORTA "ESSENZIA"

---

1.1 - 1.2          sezioni orizz./vert.

---

CONTROTELAIO PORTA ESSENZIA

---

2.1 - 2.2          Controtelaio "1" Standard




**DISEGNI TECNICI PER  
PORTA BLINDATA ESSENZIA**


INDICE

v 0.0

DI.BI. PORTE BLINDATE Srl - Fano (PU) ITALY - [www.dibigroup.com](http://www.dibigroup.com)

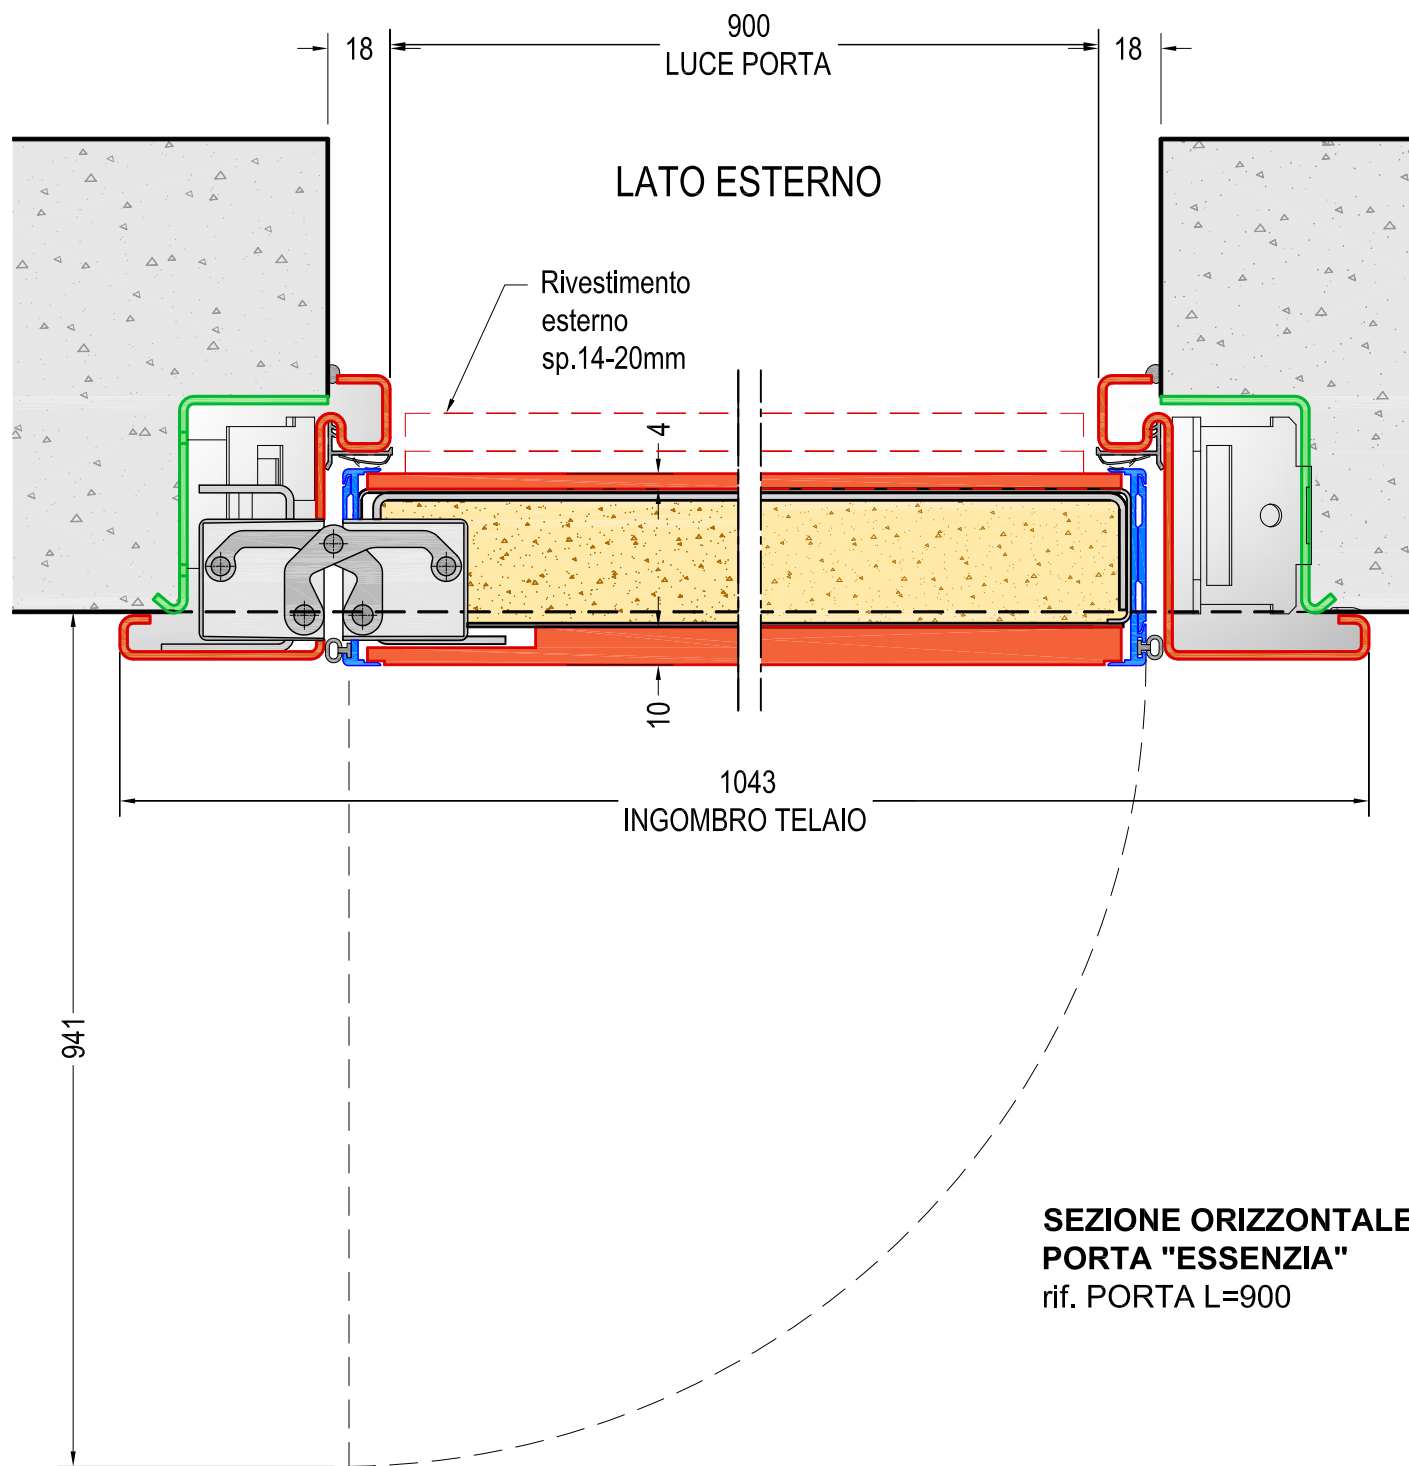


**SEZIONE ORIZZONTALE  
PORTA "ESSENZIA"**  
rif. PORTA L=900

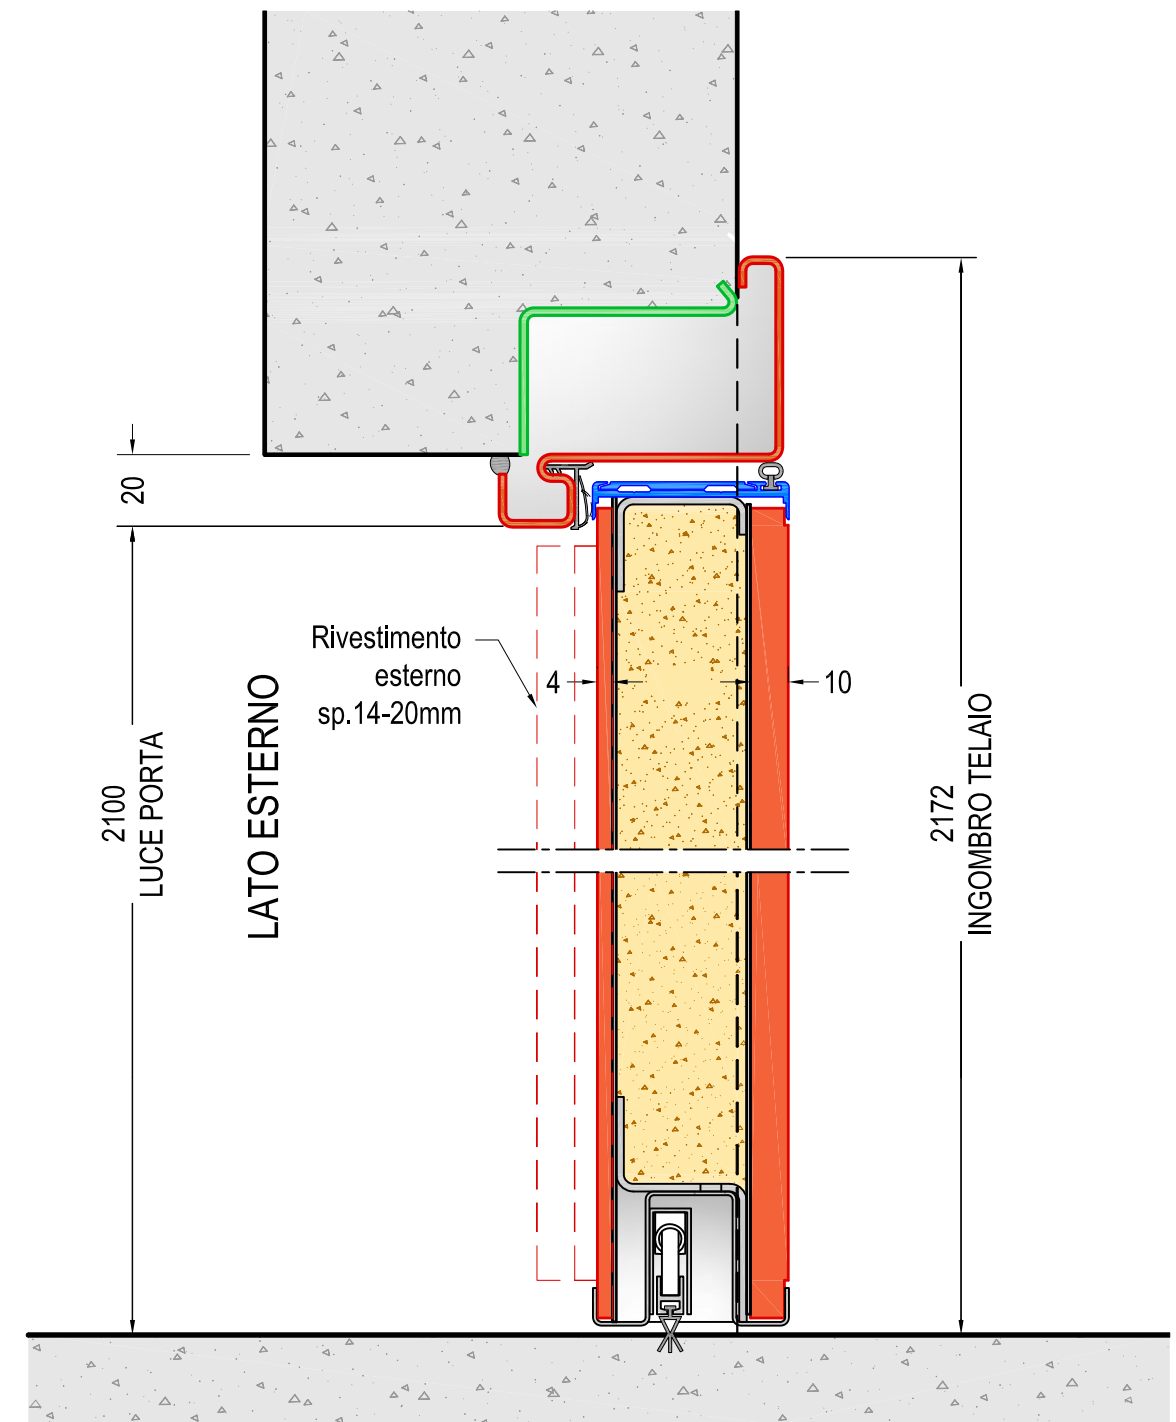


**SEZIONE VERTICALE ANTINA**  
rif. PORTA H=2100

**DIMENSIONI PORTA:**  
L=800-850-900 mm  
H=2000-2100 mm

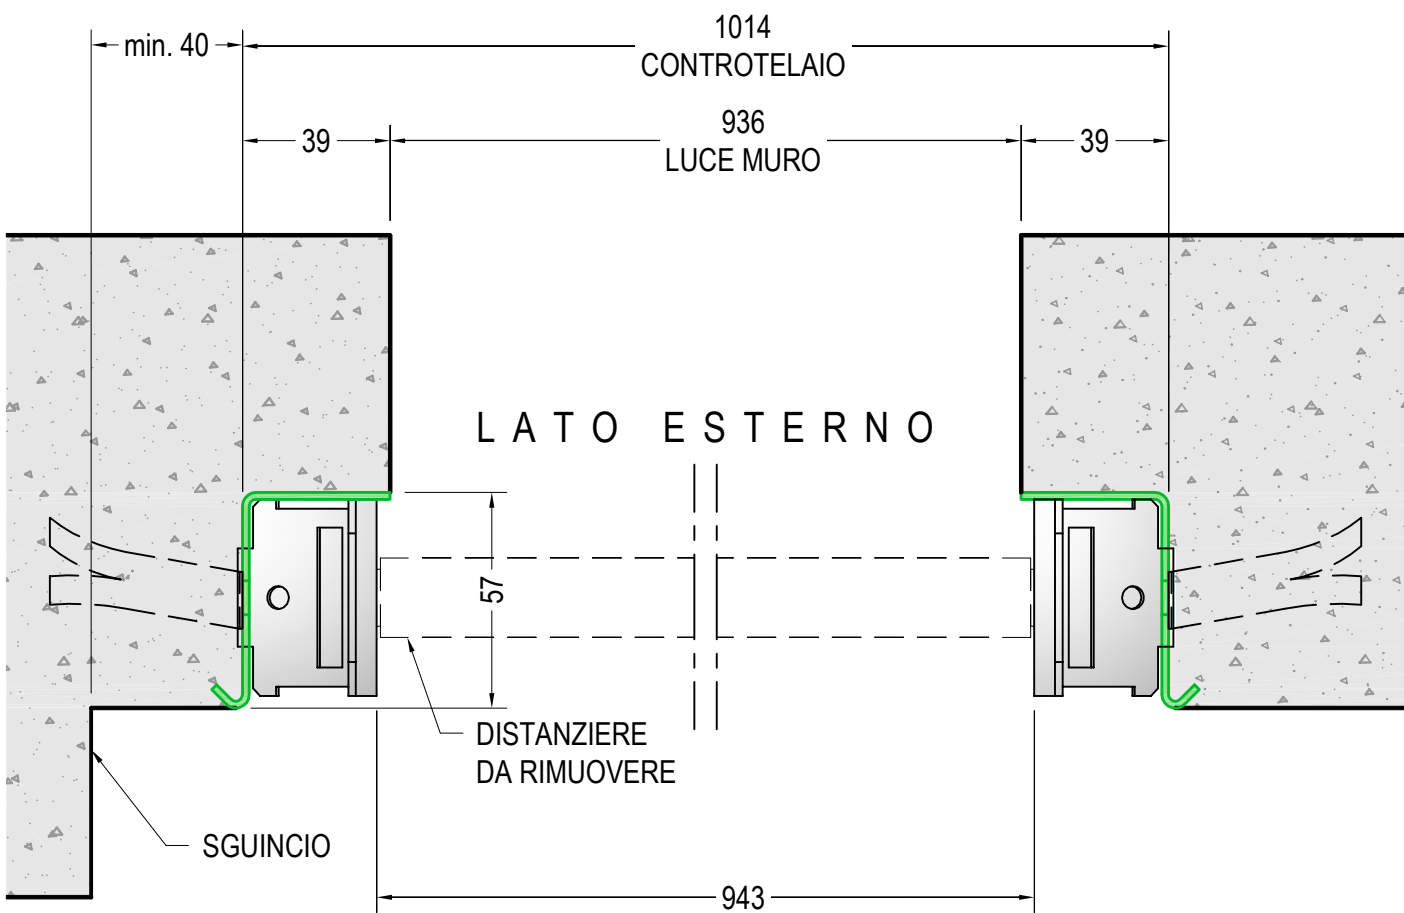


**SEZIONE ORIZZONTALE**  
rif. PORTA L=900

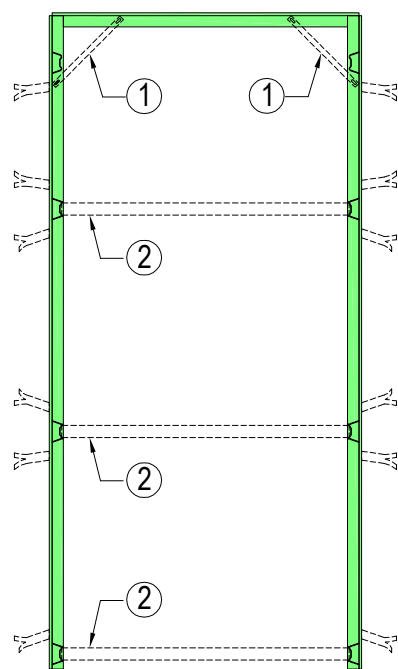

- ① Angolari da rimuovere
- ② Distanzieri da rimuovere

**VISTA LATO INTERNO**

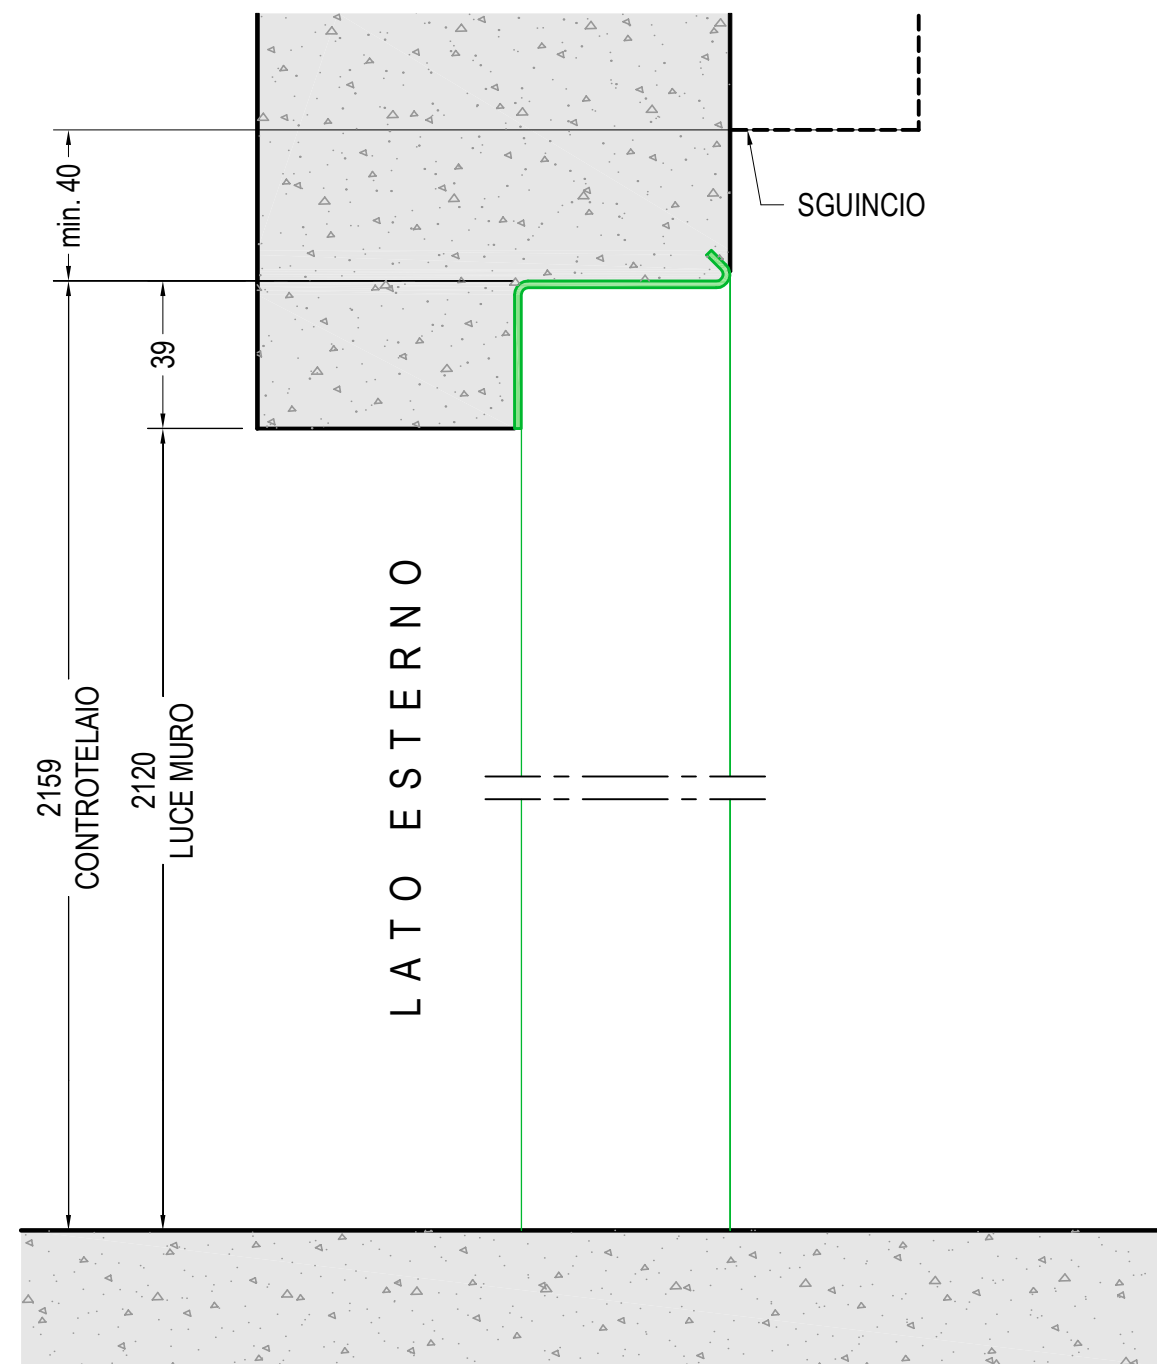

**SEZIONE VERTICALE**  
rif. PORTA H=2100